



PLAN COTE

Légende :



 Servitude de passage piétons, véhicules et tous réseaux sur la parcelle C n° 181p au profit de la parcelle C n° 181p.

Nota : Le nivellement est rattaché au NGF (IGN 69).
 Coordonnées { X,Y } en système RGF93 (cc49).

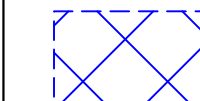





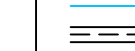
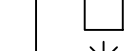
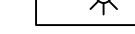


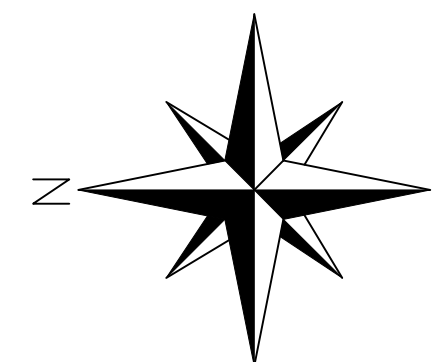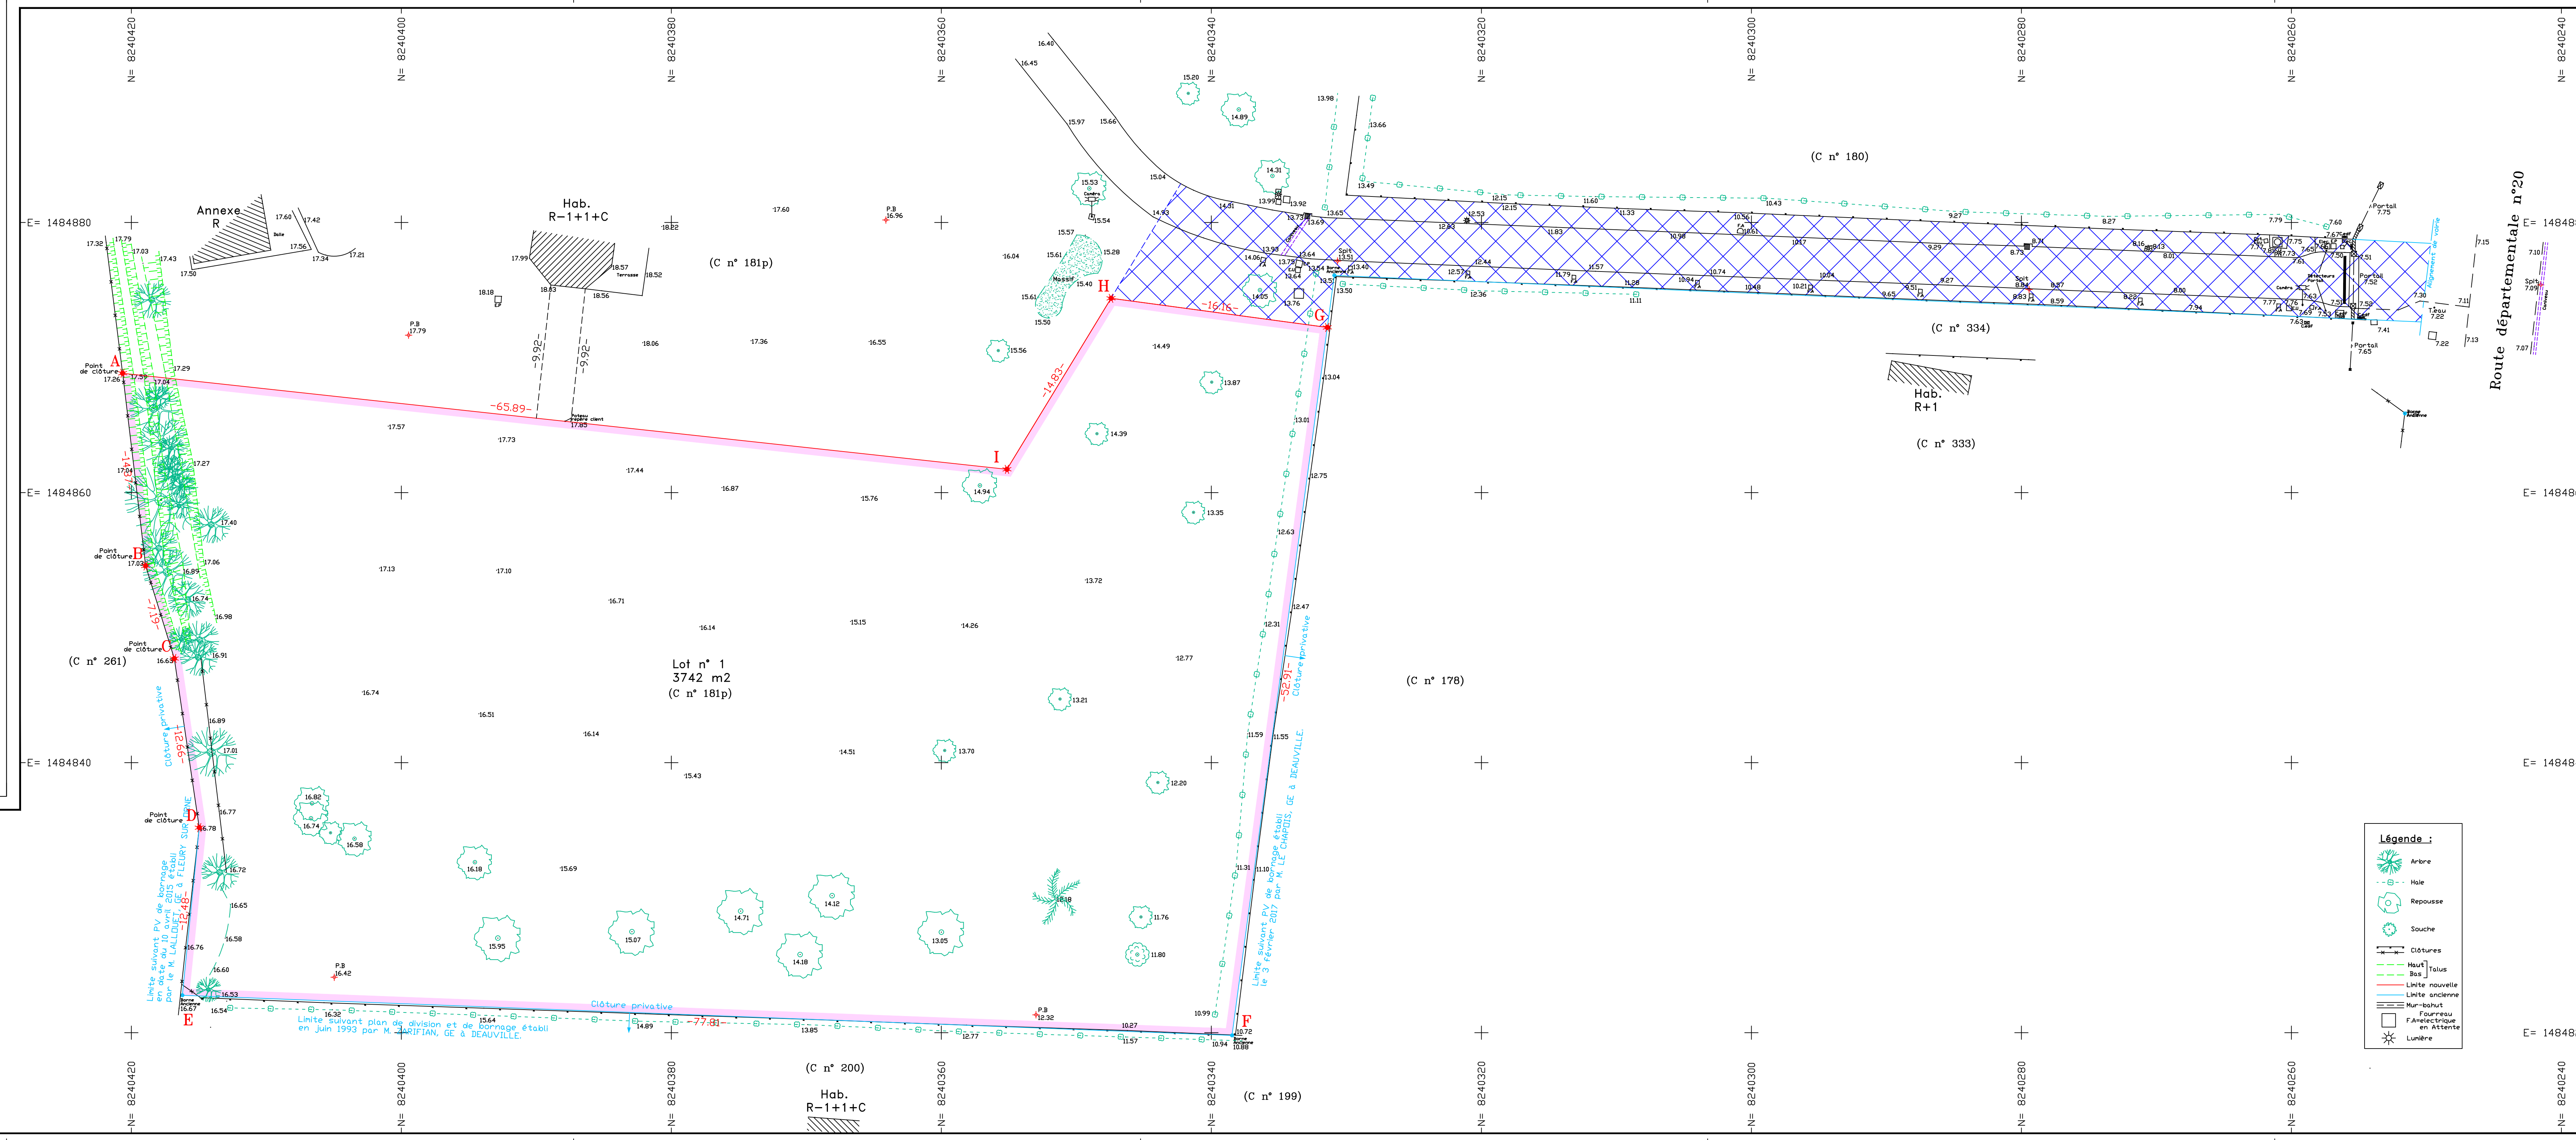
 
Levé et dressé par J. LE CHAPOIS, géomètre expert à Deauville, Novembre 2021.

	DOSSIER N°2021AA105D	Novembre 2021	ECHELLE : 1/200è
IND 1 :			
IND 2 :			

CréActive Place - 14800 DEAUVILLE - TEL : 02.31.88.08.32 - FAX : 02.31.87.33.91 - E-MAIL : deauville@bloy-geometre-expert.fr

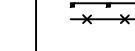

Légende :

-  Arbre
-  HOLE
-  Repousse
-  Souche
-  Clôtures
-  Haut Talus
-  Bas Talus
-  Limite nouvelle
-  Limite ancienne
-  Mur-behut
-  Fourreau
-  F.A. électrique en Attente
-  Lumière